





ГЕНЕРАЛЬНЫЙ ПЛАН

Ардатовского сельского поселения Ардатовского муниципального района Республики Мордовия

Материалы по обоснованию генерального плана в виде карт

Карта границ категорий земель

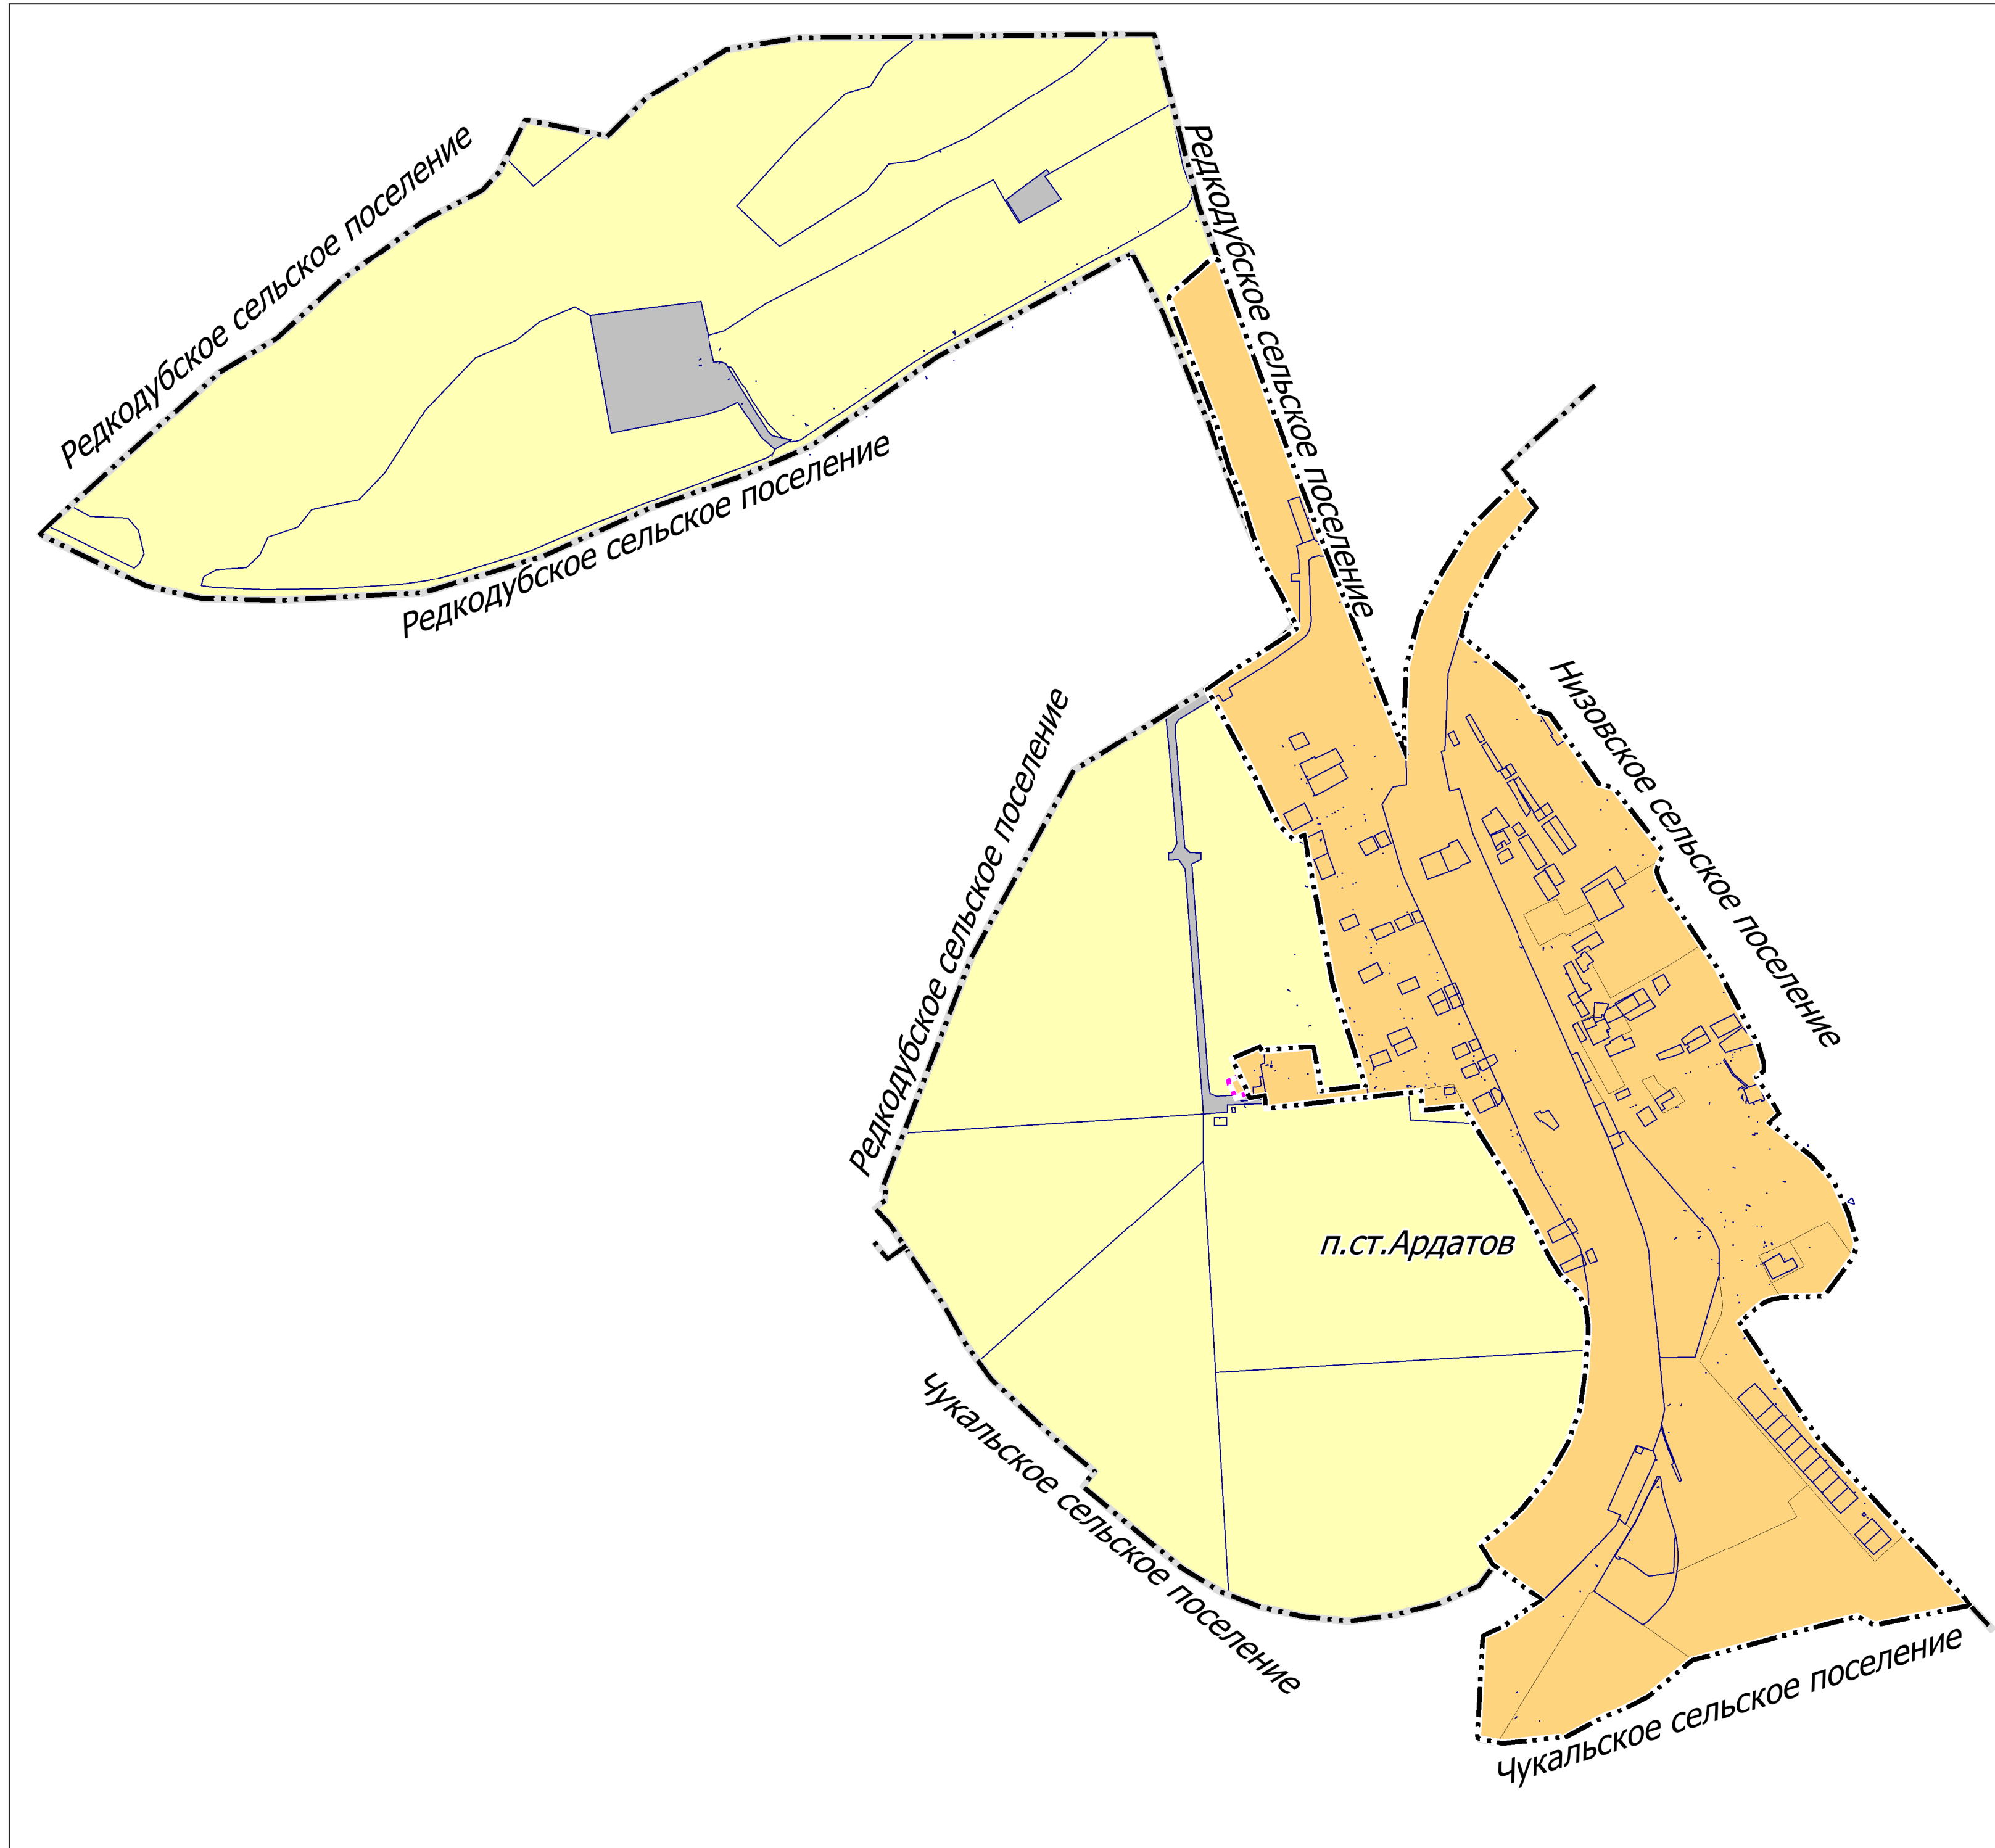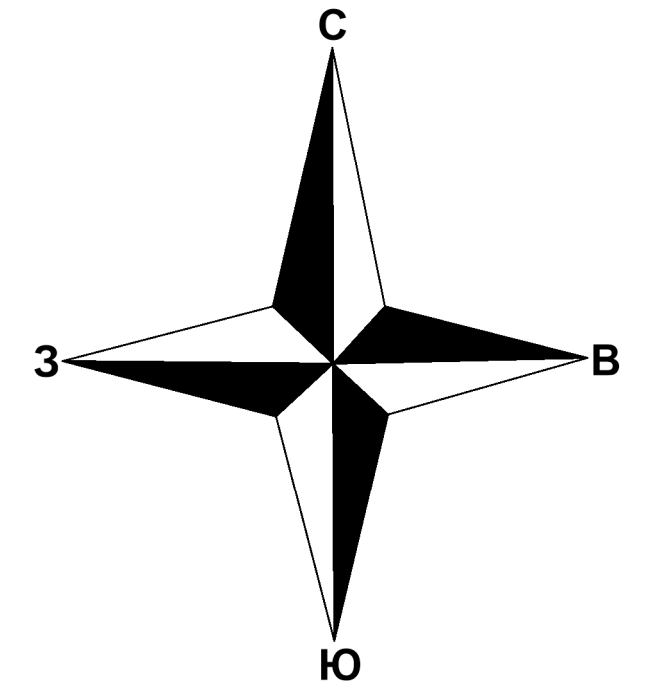

существующие

планируемые

Границы единиц административно-территориального деления Российской Федерации

Граница сельского поселения

Граница населенных пунктов

Граница земельных участков

Категории земель

Земли населенных пунктов

Земли промышленности, энергетики, транспорта, связи, радиовещания, телевидения, информатики, земли для обеспечения космической деятельности, земли обороны, безопасности и земли иного специального назначения

Земли сельскохозяйственного назначения

							Заказчик: Администрация Ардатовского сельского поселения Ардатовского муниципального района Республики Мордовия			
Изм.	Кол.	Лист	№ док.	Подпись	Дата		Генеральный план Ардатовского сельского поселения Ардатовского муниципального района Республики Мордовия	Стадия РП	Лист 6	Листов 6
							МАТЕРИАЛЫ ПО ОБОСНОВАНИЮ ГЕНЕРАЛЬНОГО ПЛАНА В ВИДЕ КАРТ КАРТА ГРАНИЦ КАТЕГОРИЙ ЗЕМЕЛЬ М 1:10 000	АО «РЦПД «КАДАСТР»		